

Alanın Uydu Görüntüsü




Alanın Yakın Uydu Görüntüsü

GÜNDEM

İmar ve Şehircilik Daire Başkanlığı

Aşkale İlçesi Bahçelievler Mahallesi 321 ada 14 numaralı parselde kayıtlı Sosyal Tesis alanının kadastroya göre düzenlenmesi ve E:1.00 Yençok:12.50 metre yapılaşma koşulu ile işlenmesini içeren imar plan değişikliği

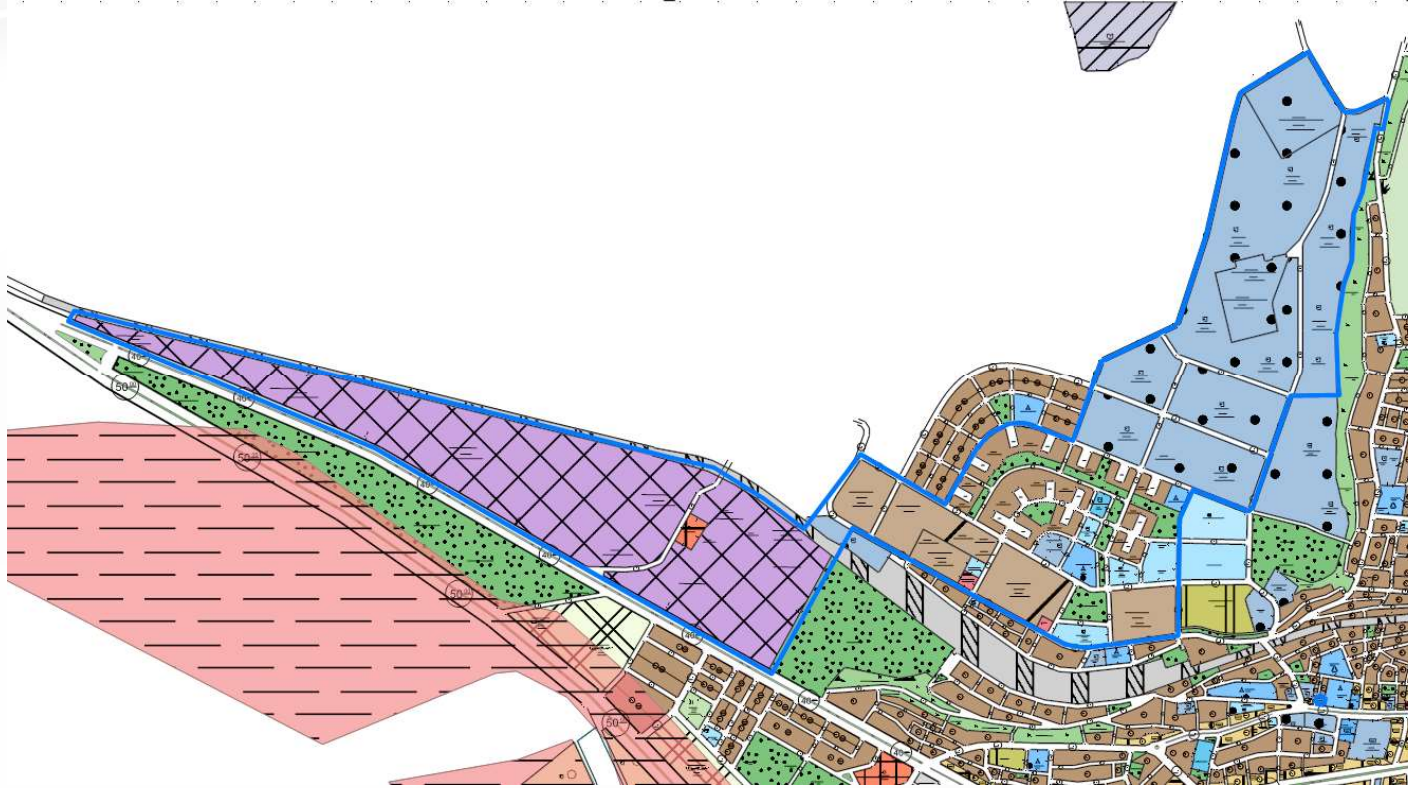

İmar Plan Değişiklik Sonrası Durum