


GÜNDEM

İmar ve Şehircilik Daire Başkanlığı

Erzurum İli Karaçoban İlçesi, 1/5000 ölçekli Nazım İmar Plan Revizyonunu ve 1/1000 ölçekli Uygulama İmar revizyonunun

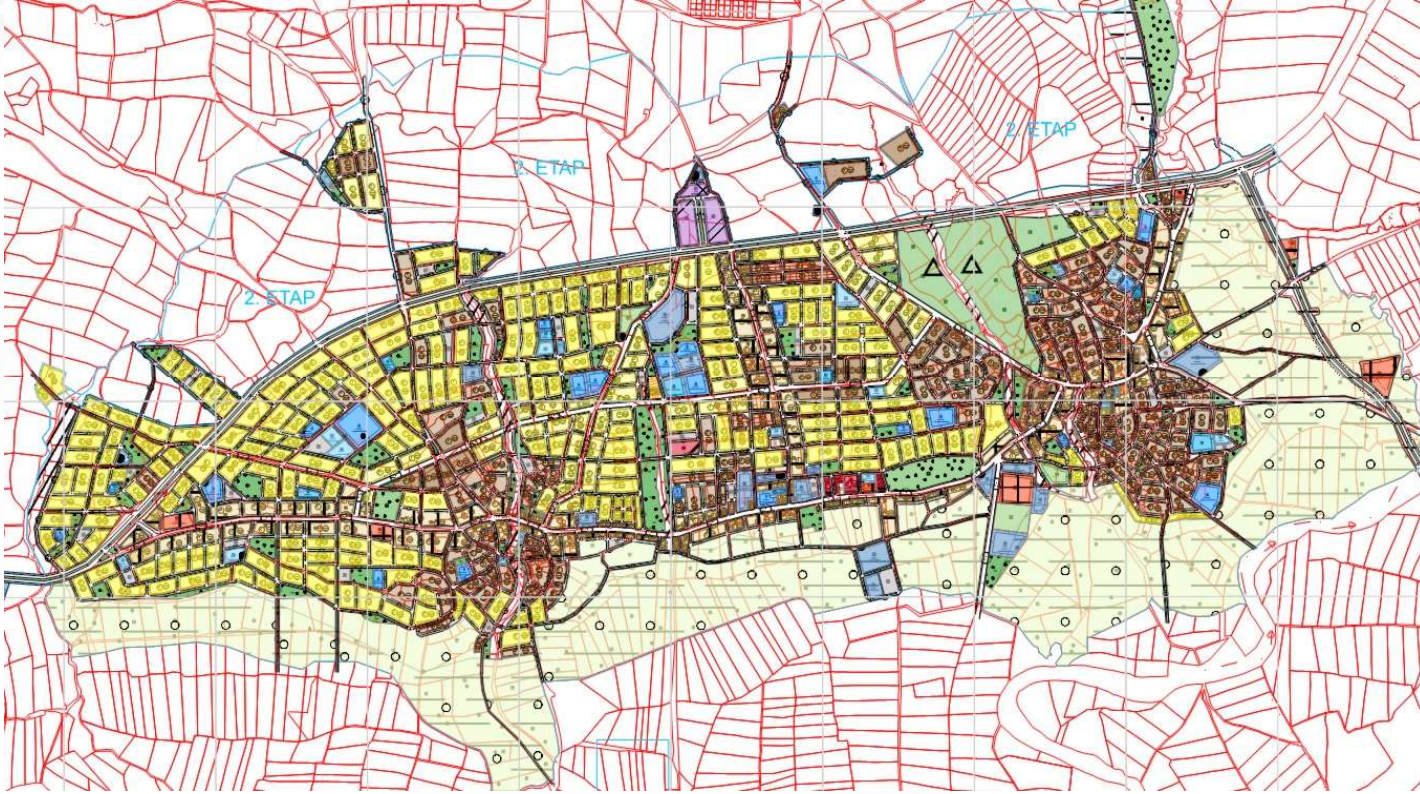

1/1000 Uygulama İmar Planı